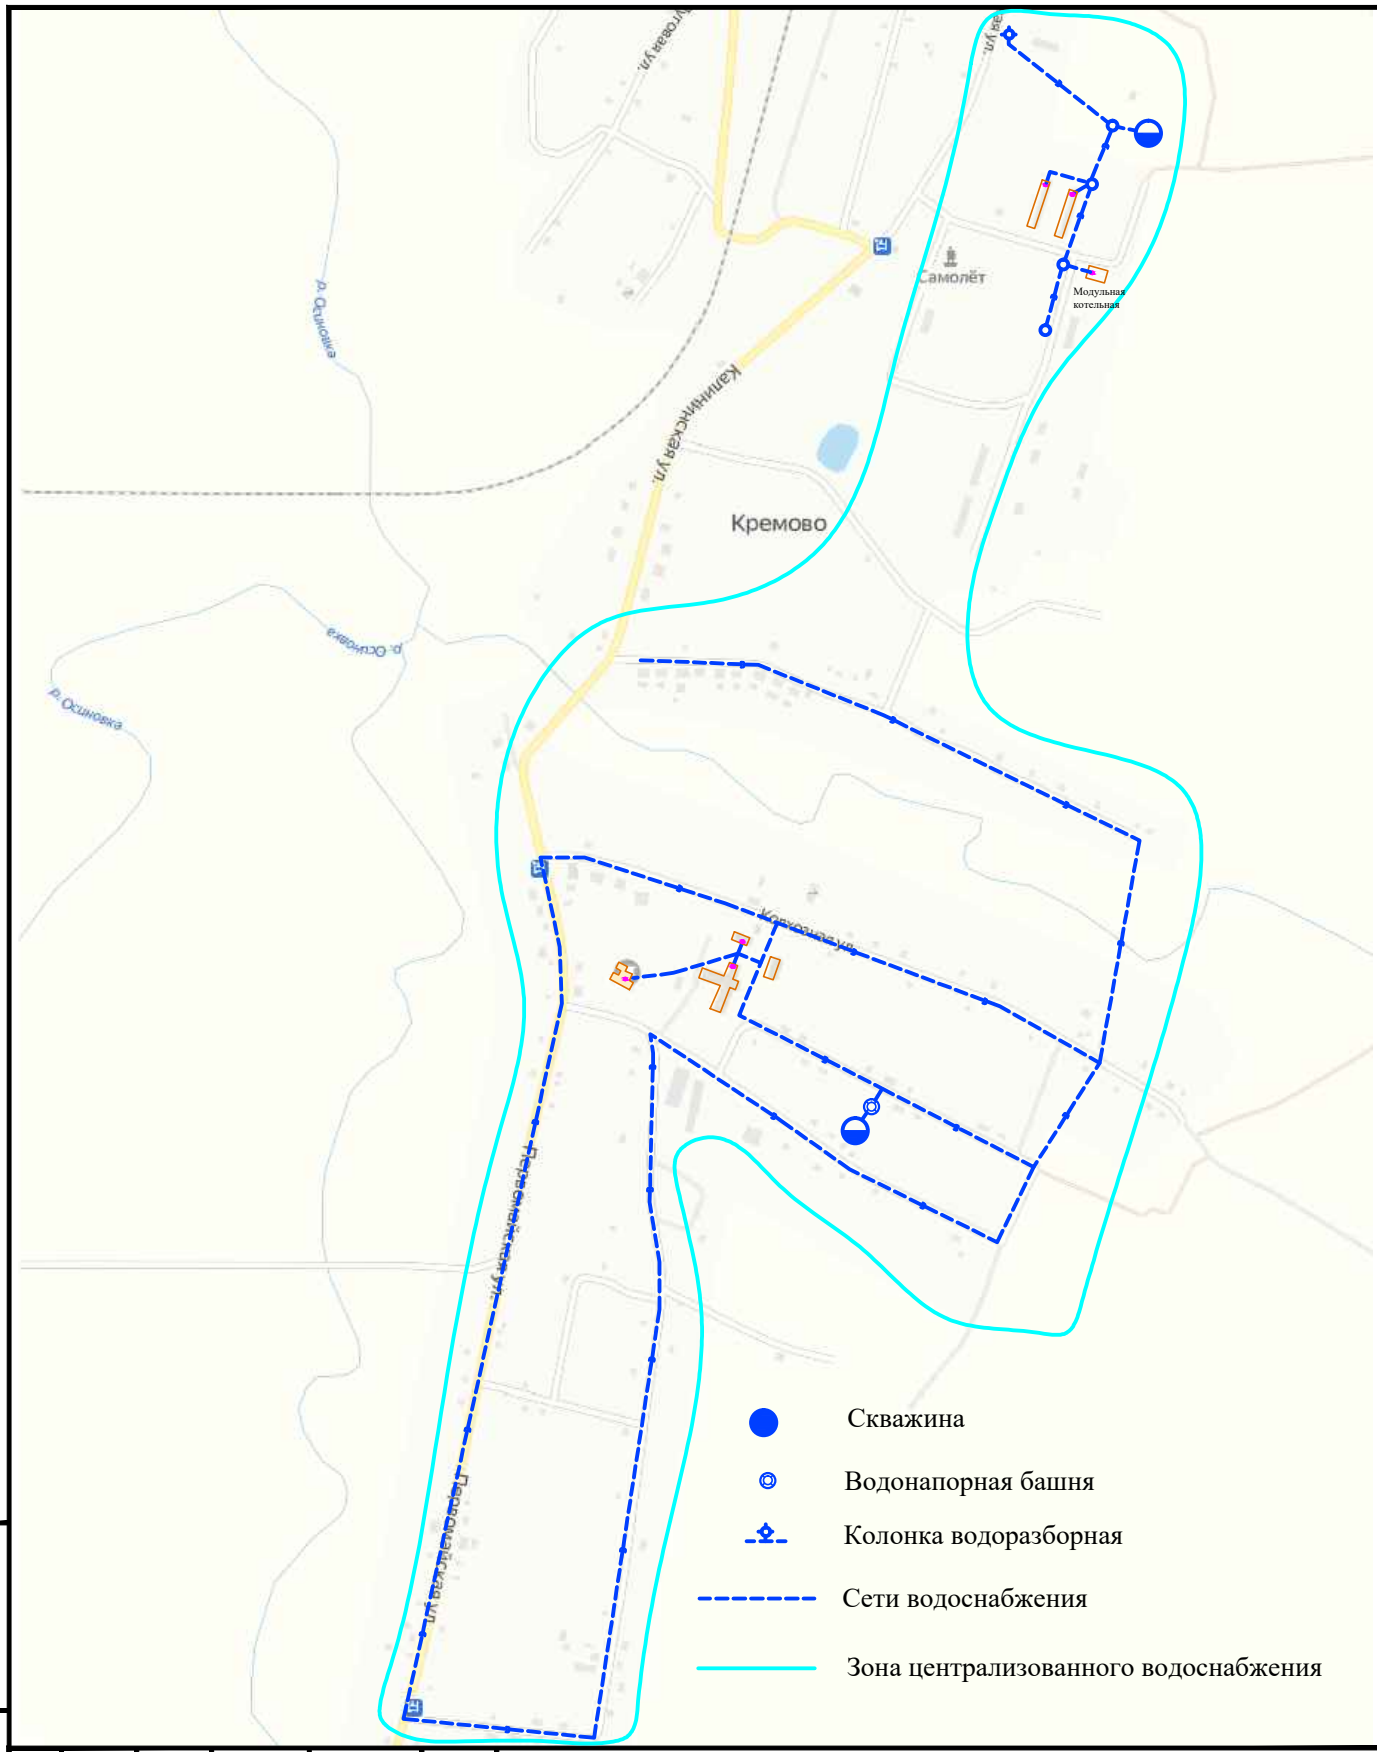

Взаим. инв. N

Подп. и дата

Инв. N подл.

Изм.	Кол.уч.	Лист	N докум.	Подпись	Дата

Утвердил

Проверил

Исполн.

Михайловский район
Приморского края

с. Кремово

Стадия	Лист	Листов

Схема сетей водоснабжения

Формат А4