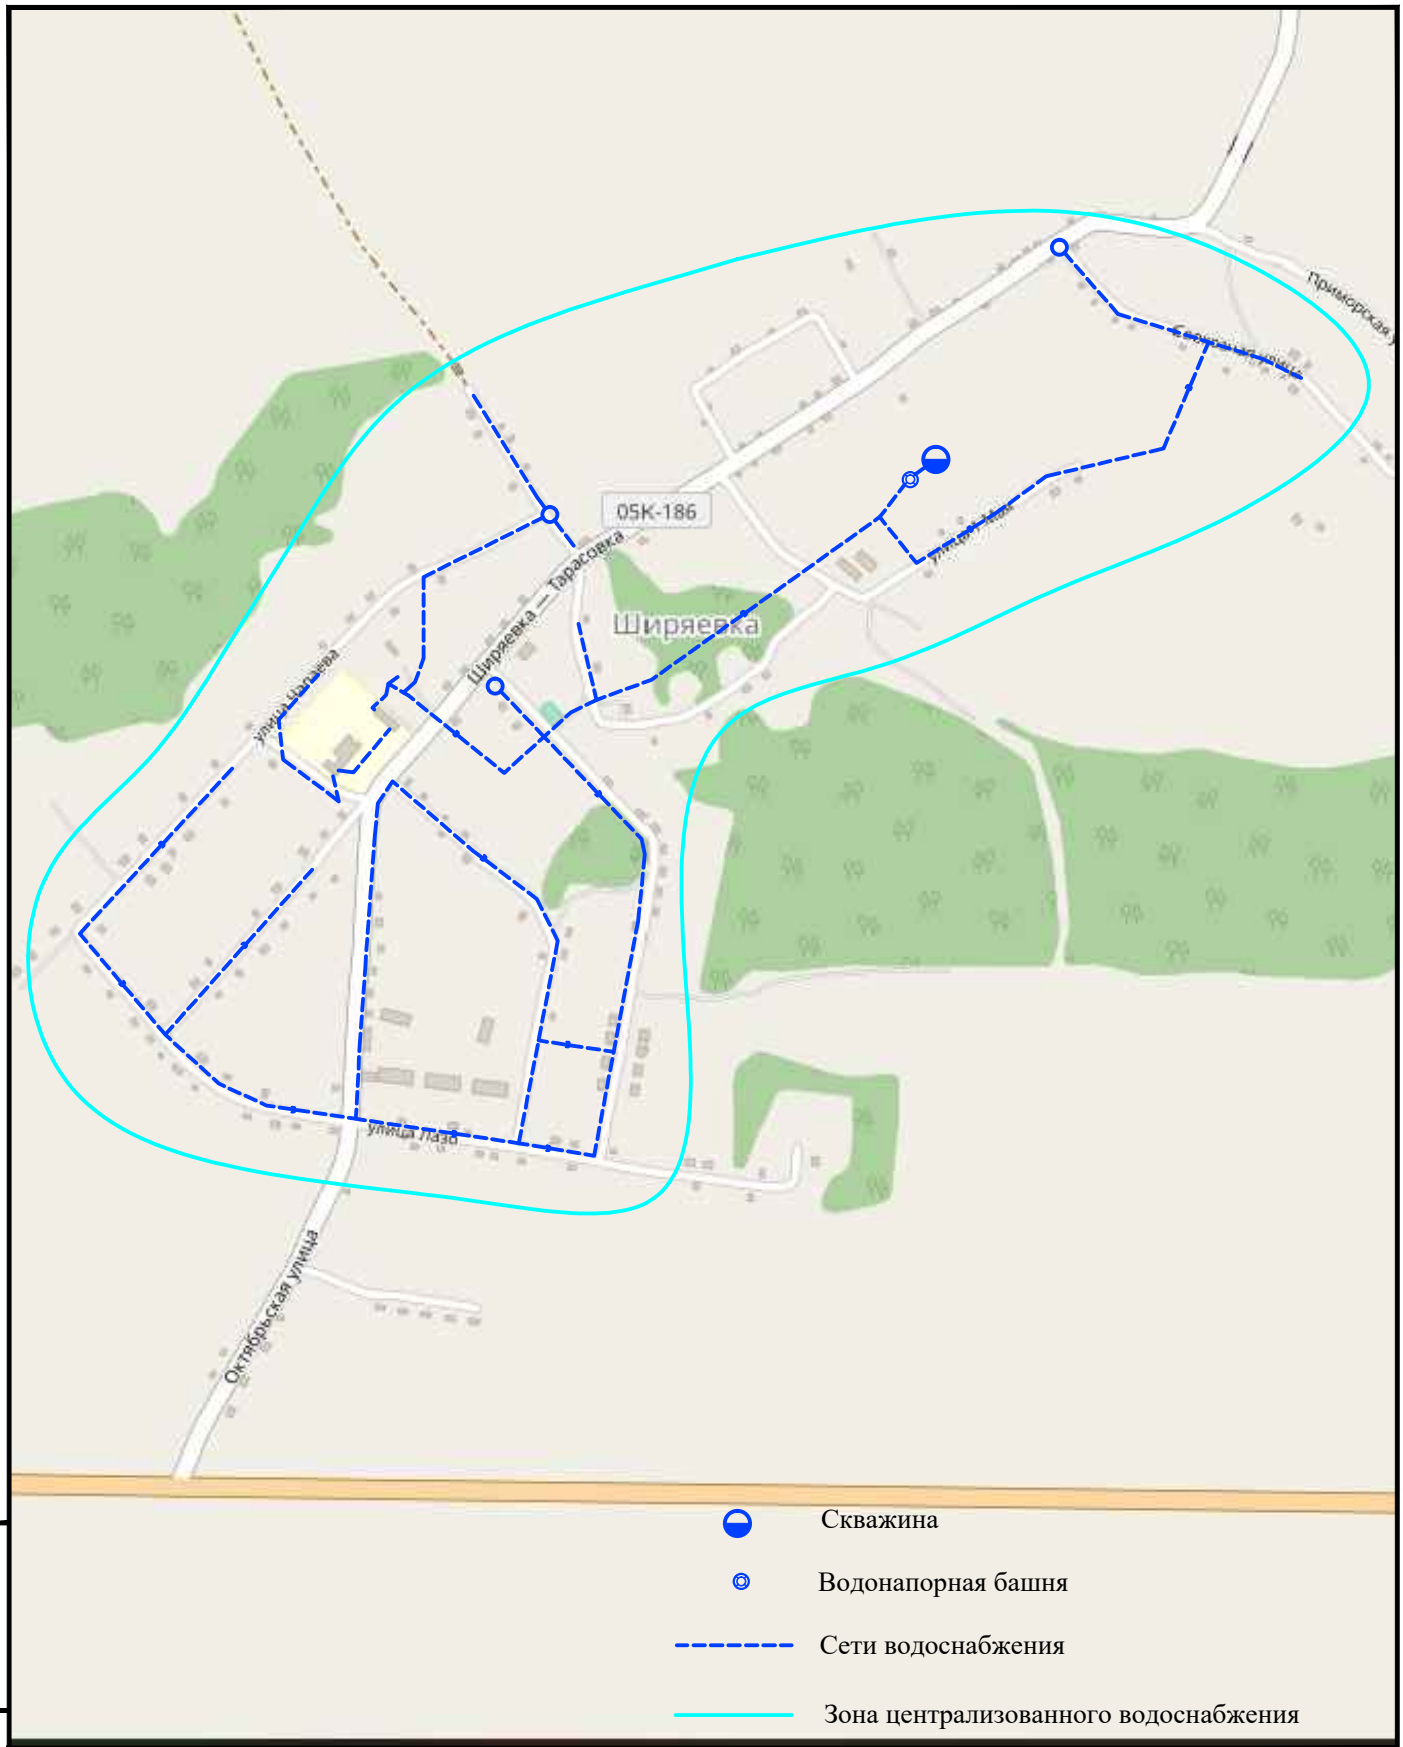

Изм.	Кол.уч.	Лист	N докум.	Подпись	Дата
Утвердил					
Проверил					
Исполн.					

Взаим. инв. N

Подп. и дата

Инв. N подл.

Михайловский район
Приморского края

с. Ширяевка

Стадия	Лист	Листов

Схема сетей водоснабжения

Формат А4