



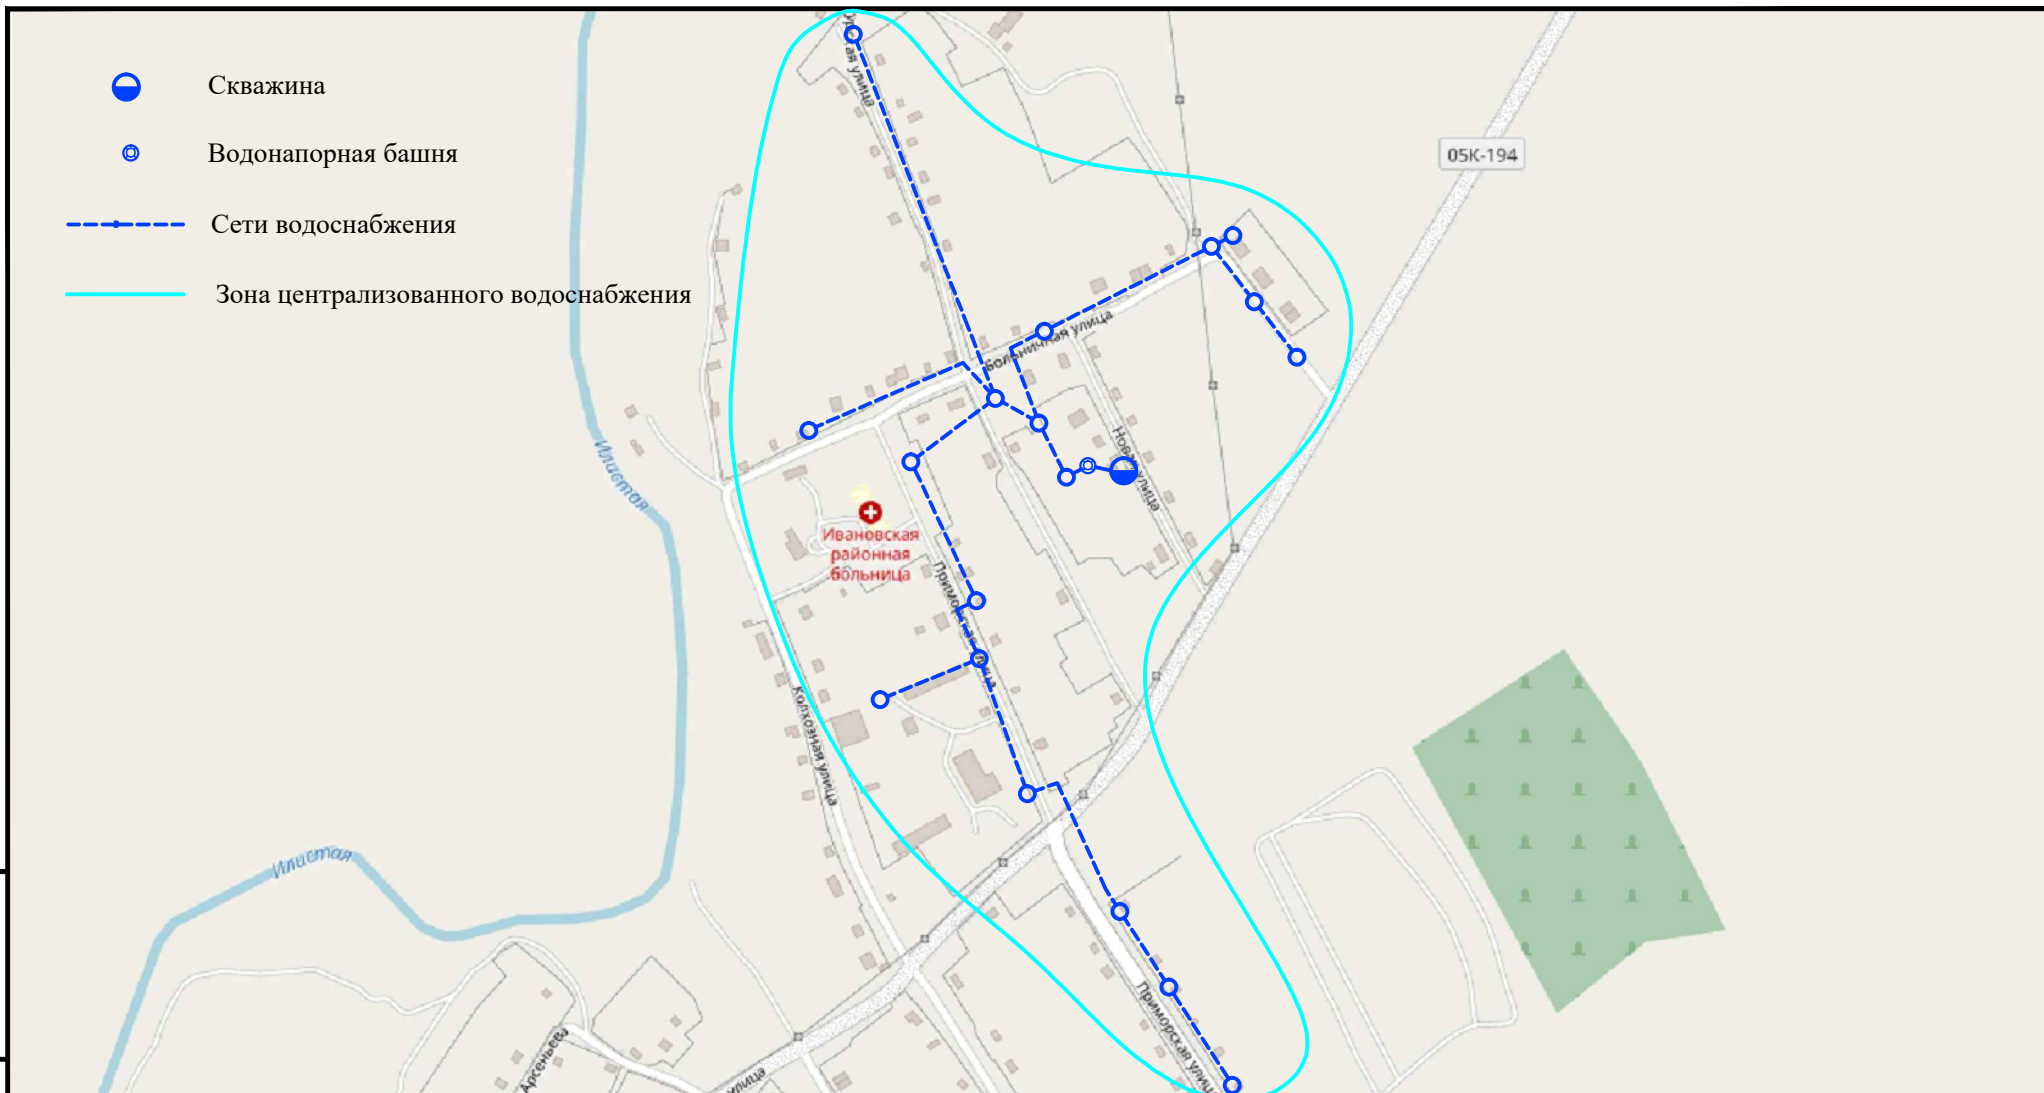


-  Скважина
-  Водонапорная башня
-  Сети водоснабжения
-  Зона централизованного водоснабжения



Взаим. инв. N	
Подп. и дата	
Инв. N подл.	

Изм.	Кол.уч.	Лист	N докум.	Подпись	Дата				
Утвердил									
Проверил									
Исполн.									

Михайловский район Приморского края		
с. Ивановка	Стадия	Листов
Схема сетей водоснабжения от скважины "Больничная"		